


H/B = 297 / 420 (0.12m²)

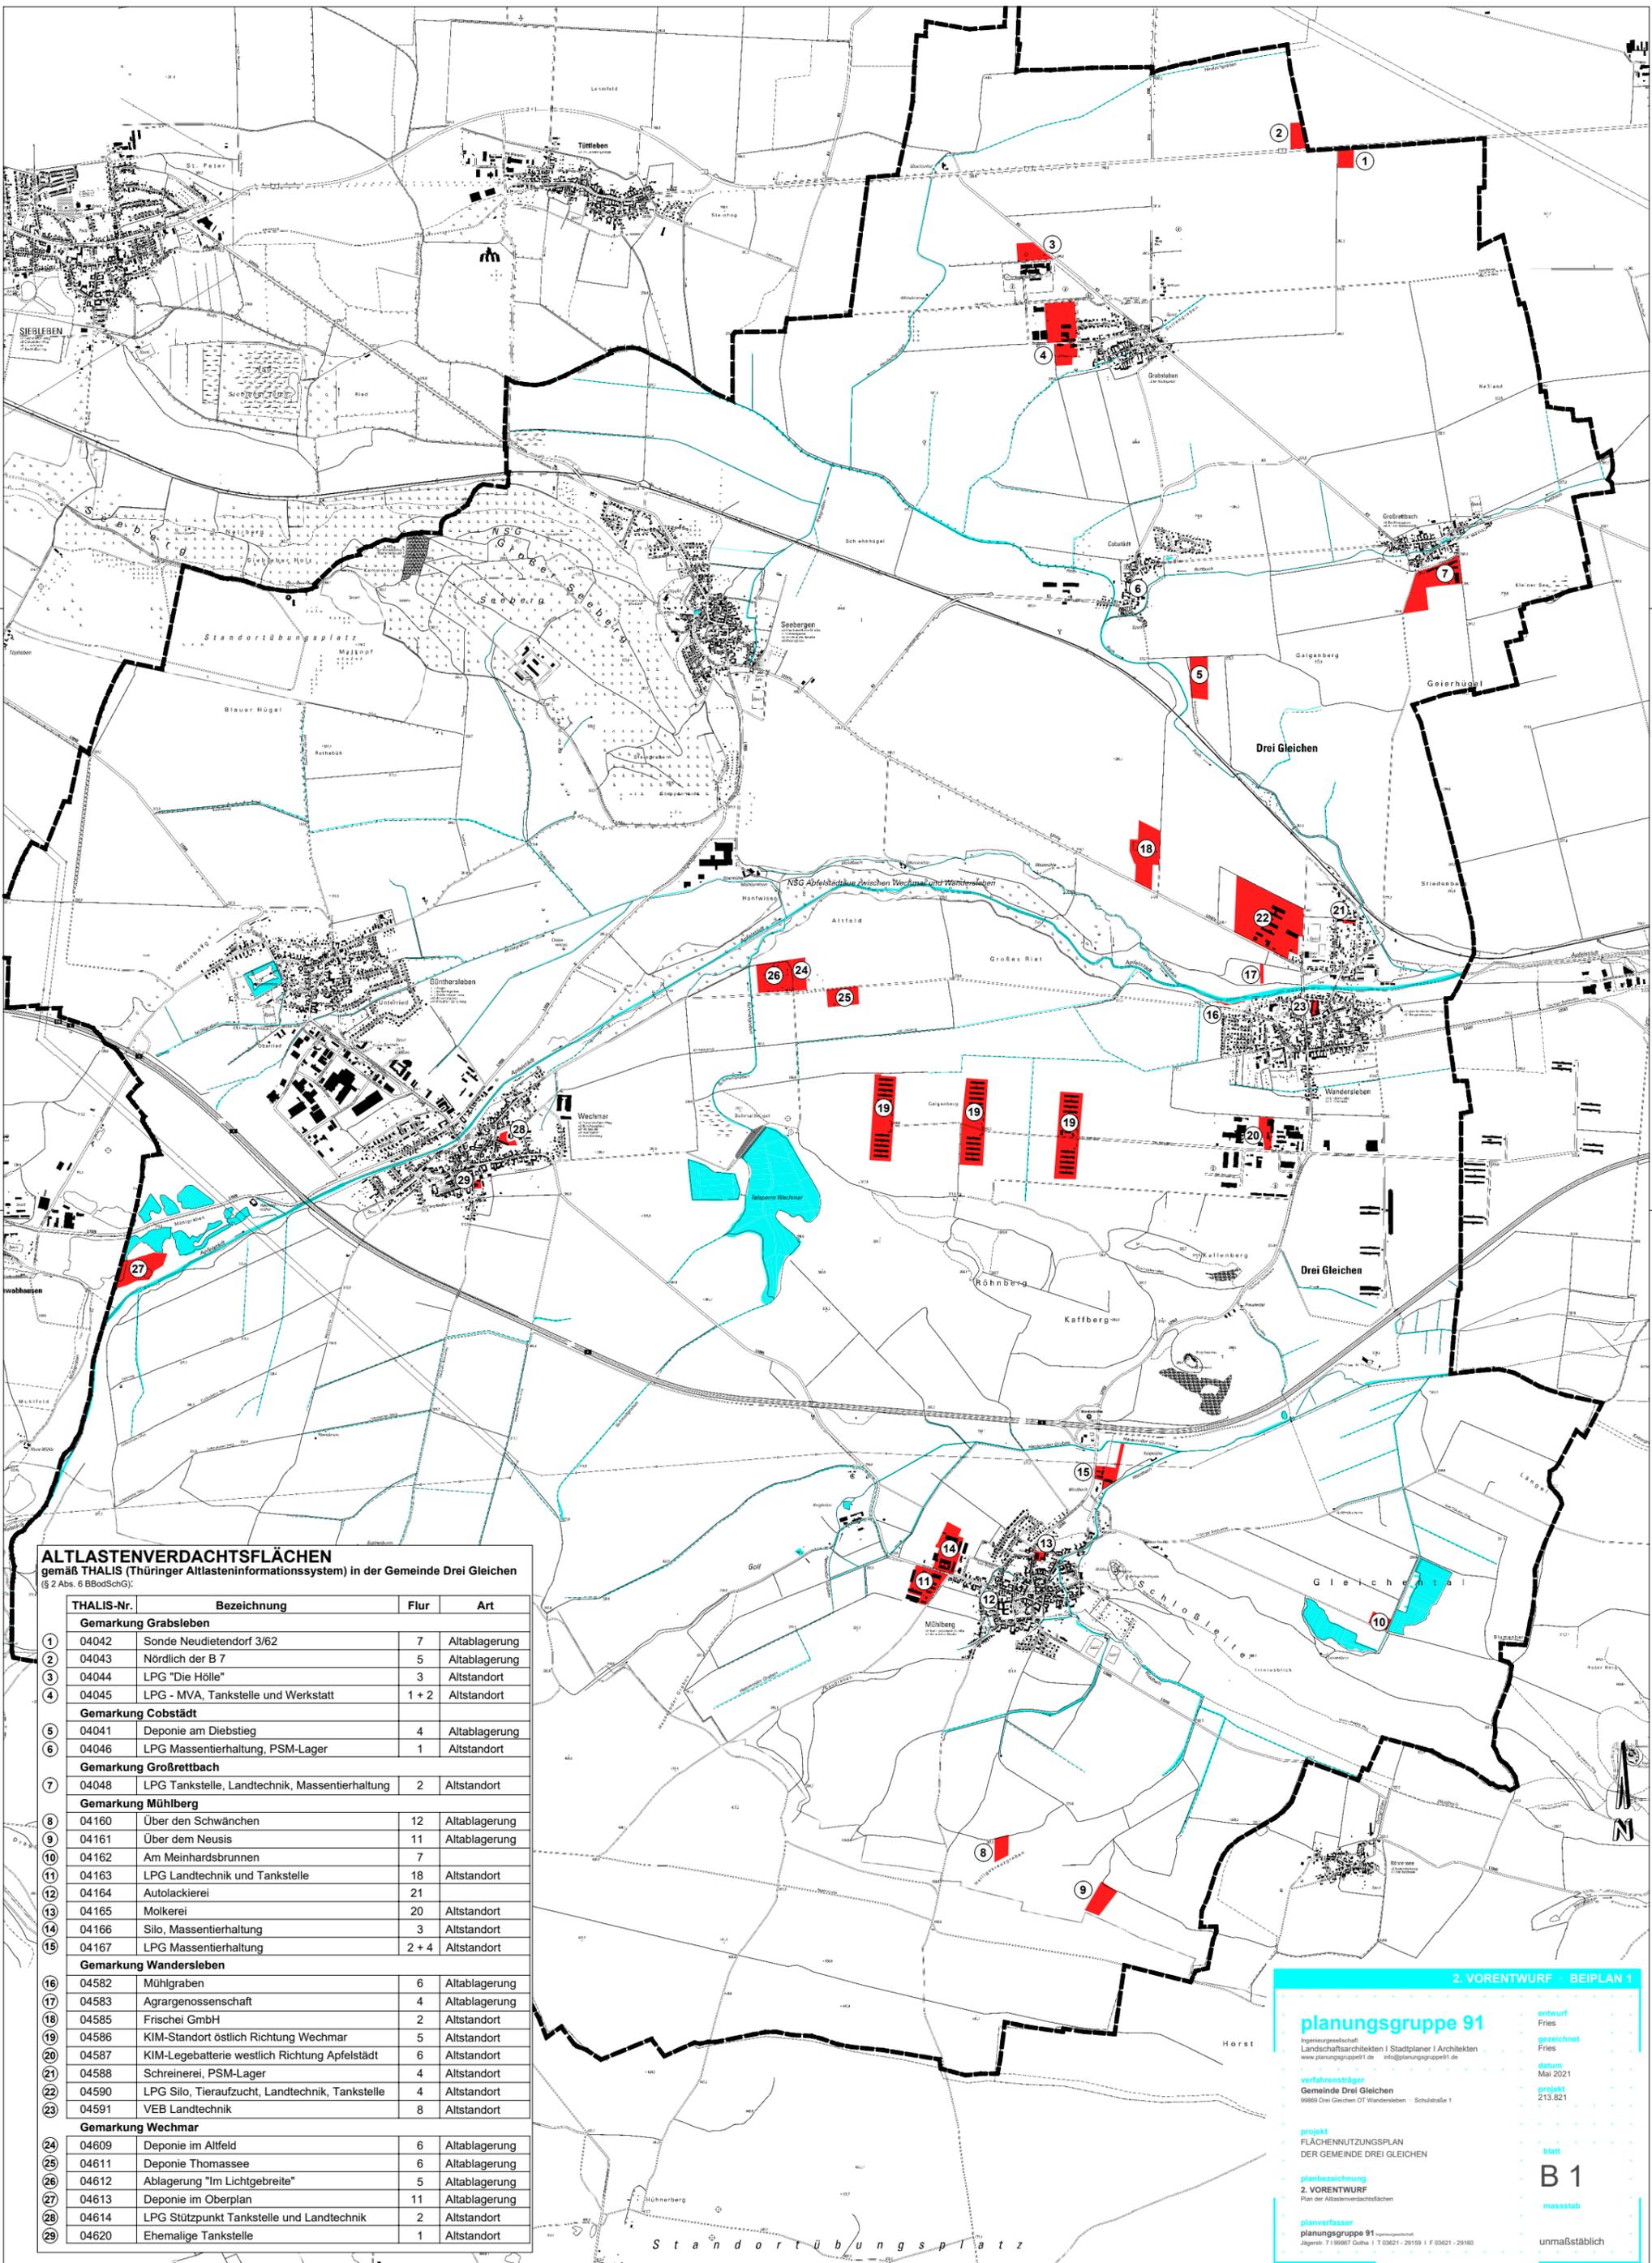

**ALTLASTENVERDACHTSFLÄCHEN**  
gemäß THALIS (Thüringer Altlasteninformationssystem) in der Gemeinde Drei Gleichen  
(§ 2 Abs. 6 BBodSchG)

THALIS-Nr.	Bezeichnung	Flur	Art
<b>Gemarkung Grabsleben</b>			
1	04042 Sonde Neudietendorf 3/62	7	Altablagerung
2	04043 Nördlich der B 7	5	Altablagerung
3	04044 LPG "Die Hölle"	3	Altstandort
4	04045 LPG - MVA, Tankstelle und Werkstatt	1 + 2	Altstandort
<b>Gemarkung Cobstädt</b>			
5	04041 Deponie am Diebstieg	4	Altablagerung
6	04046 LPG Massentierhaltung, PSM-Lager	1	Altstandort
<b>Gemarkung Großretzbach</b>			
7	04048 LPG Tankstelle, Landtechnik, Massentierhaltung	2	Altstandort
<b>Gemarkung Mühlberg</b>			
8	04160 Über den Schwänchen	12	Altablagerung
9	04161 Über dem Neusis	11	Altablagerung
10	04162 Am Meinhardbrunnen	7	
11	04163 LPG Landtechnik und Tankstelle	18	Altstandort
12	04164 Autolackierei	21	
13	04165 Molkerei	20	Altstandort
14	04166 Silo, Massentierhaltung	3	Altstandort
15	04167 LPG Massentierhaltung	2 + 4	Altstandort
<b>Gemarkung Wanderleben</b>			
16	04582 Mühlgraben	6	Altablagerung
17	04583 Agrargenossenschaft	4	Altablagerung
18	04585 Frischei GmbH	2	Altstandort
19	04586 KIM-Standort östlich Richtung Wechmar	5	Altstandort
20	04587 KIM-Legebatte westlich Richtung Apfelstädt	6	Altstandort
21	04588 Schreinerei, PSM-Lager	4	Altstandort
22	04590 LPG Silo, Tieraufzucht, Landtechnik, Tankstelle	4	Altstandort
23	04591 VEB Landtechnik	8	Altstandort
<b>Gemarkung Wechmar</b>			
24	04609 Deponie im Altfeld	6	Altablagerung
25	04611 Deponie Thomassee	6	Altablagerung
26	04612 Ablagerung "Im Lichtgebirge"	5	Altablagerung
27	04613 Deponie im Oberplan	11	Altablagerung
28	04614 LPG Stützpunkt Tankstelle und Landtechnik	2	Altstandort
29	04620 Ehemalige Tankstelle	1	Altstandort

**2. VORENTWURF · BEIPLAN 1**

**planungsgruppe 91**  
ingenieurgesellschaft  
 Landschaftsarchitekten | Stadtplaner | Architekten  
 www.planungsgruppe91.de info@planungsgruppe91.de

entwurf  
 Fries  
 gezeichnet  
 Fries  
 datum  
 Mai 2021  
 projekt  
 213.821

verfahrensträger  
 Gemeinde Drei Gleichen  
 99869 Drei Gleichen OT Wanderleben · Schulstraße 1

projekt  
 FLÄCHENNUTZUNGSPLAN  
 DER GEMEINDE DREI GLEICHEN

planbezeichnung  
 2. VORENTWURF  
 Plan der Altlastenverdachtsflächen

planverfasser  
 planungsgruppe 91  
 Jägerstr. 7 | 99867 Göttha | T 03621-29159 | F 03621-29160

**B 1**  
massstab  
 unmaßstäblich

Allplan 2021