

Detailplan
1. BA / 2. BA

Stand 01.04.2020



S + B Signal- und Beleuchtungstechnik GmbH
Fichtenweg 44
99098 Erfurt
Tel.: 036203 / 561 00
Fax: 036203 561 11
mail: home@signal-b.de

Auftraggeber:
 **Thüringer Landesamt für Bau und Verkehr**
Referat 42 / Region Mitte
Hohenwindenstraße 14
99086 Erfurt

 **Gemeinde Drei Gleichen**
Schulstraße 1
99869 Drei Gleichen
OT Wanderleben

 **Wasser- und Abwasserzweckverband Gotha und Landkreisgemeinden**
Kindleber Str. 188
99867 Gotha

 **ohra energie**
Gas und Strom für die Region.
Ohra Energie GmbH
Am Bahnhof 4
99880 Fröttstädt

Ingenieurbüro:
 **ITS Ingenieurgesellschaft mbH**
PARKALLEE 1 - MARSTAL-
99867 GÖTHA
TEL.: (03621) 3026-60
FAX : (03621) 3026-66

Baumaßnahme:
L 1045 OD Wechmar, Lange Straße

Planverfasser:
 **Planungsbüro für Verkehrssicherung**
Jörg Gurski
Rießnerstraße 23
99427 Weimar
Tel.: 03643 / 4698764

Plandarstellung:
**Verkehrszeichenplan:
Umleitung
Bauphase 1 (2020)**

Maßstab:
ohne
Plan 1/2
14.10.2019


02.04.2020



S + B Signal- und Beleuchtungstechnik GmbH

Fichtenweg 44
99098 Erfurt
Tel: 036203 / 561 00
Fax: 036203 561 11
mail: home@signal-b.de


- 1. Änderung 01.04.2020: Straßennamen
- 2. Änderung 02.04.2020 Baufeld Hopfenberg verlängert

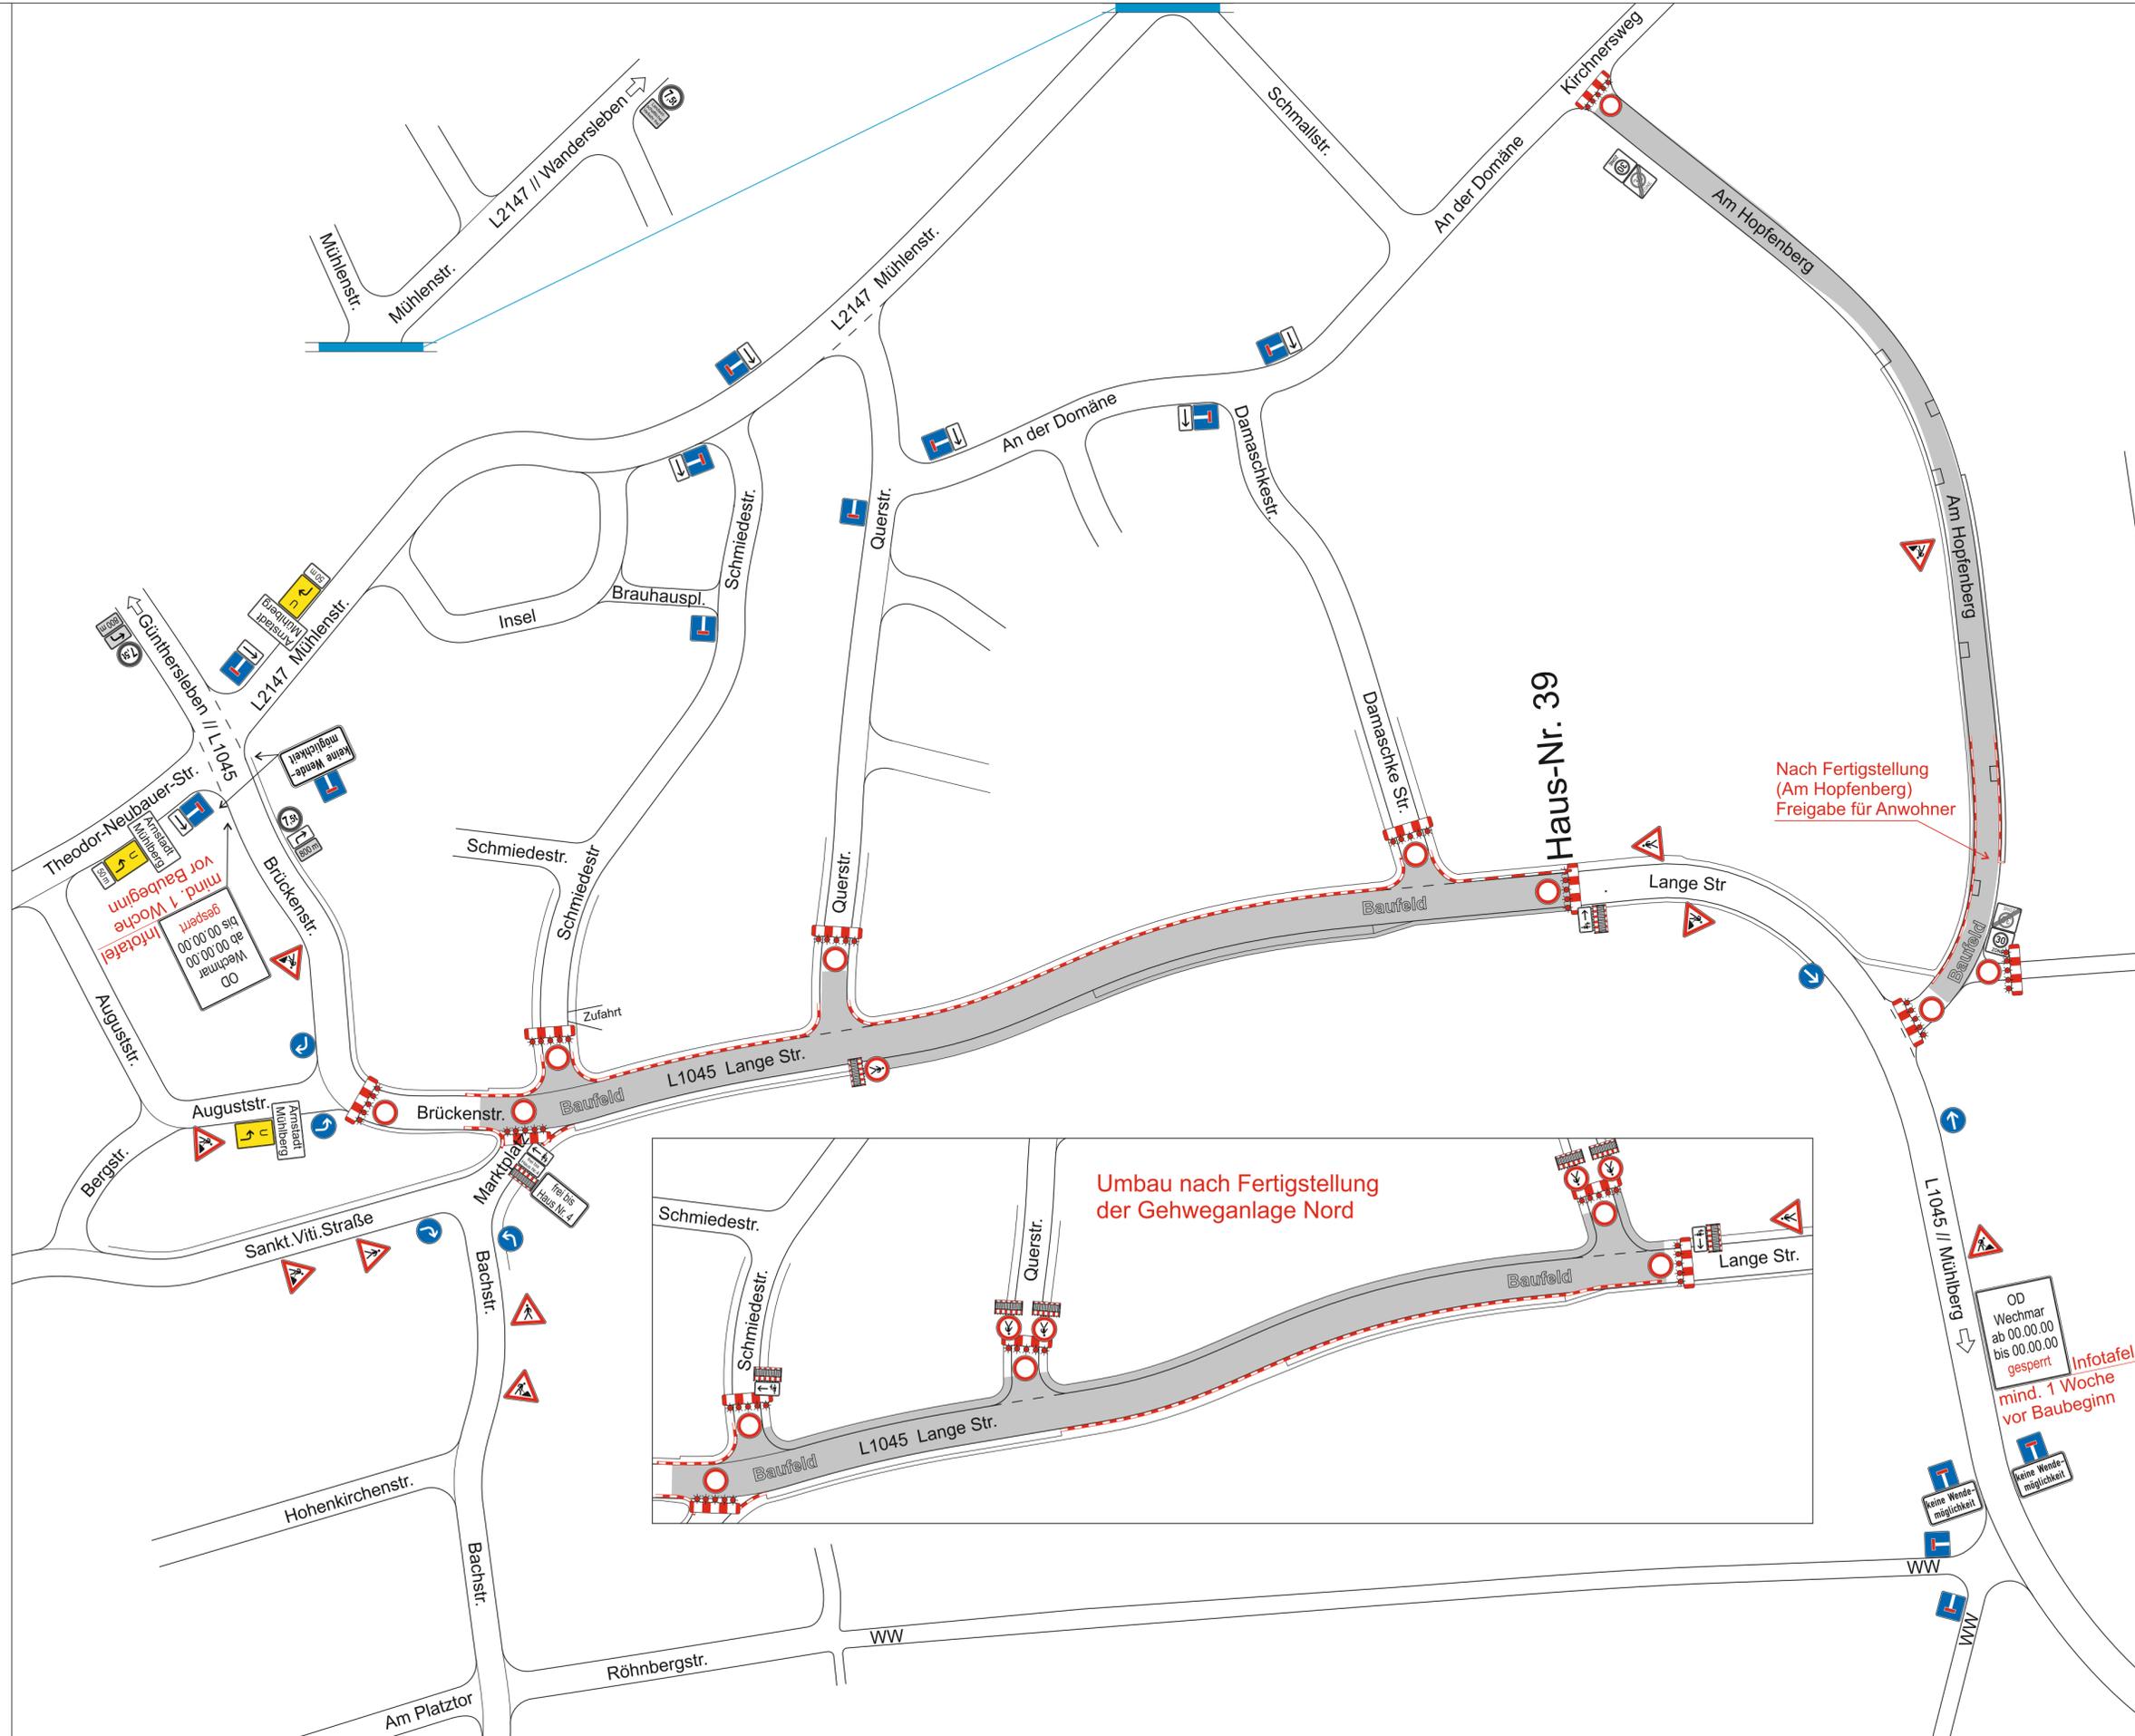

Nach Fertigstellung (Am Hopfenberg) Freigabe für Anwohner

Die Fußgängerführung ist nach ZTV-SA 97 zu sichern

Absperrgitter für Fußgänger

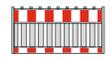

Umbau nach Fertigstellung der Gehweganlage Nord

OD Wechmar ab 00.00.00 bis 00.00.00 gesperrt
mind. 1 Woche vor Baubeginn

Auftraggeber: Thüringer Landesamt für Bau und Verkehr Referat 42 / Region Mitte Hohenwindenstraße 14 99086 Erfurt		Gemeinde Drei Gleichen Schulstraße 1 99869 Drei Gleichen OT Wandersleben	
Wasser- und Abwasserzweckverband Gotha und Landkreisgemeinden Kindleber Str. 188 99867 Gotha		ohra energie <small>Gas und Strom für die Region.</small> Ohra Energie GmbH Am Bahnhof 4 99880 Fröttstädt	
Ingenieurbüro: ITS Ingenieurgesellschaft mbH PARKALLEE 1 - MARSTAL-GOTHA 99867 TEL.: (03621) 3026-60 FAX : (03621) 3026-66			
Baumaßnahme: L 1045 OD Wechmar, Lange Straße			
Planverfasser: Planungsbüro für Verkehrssicherung Jörg Gurski Riefnerstraße 23 99427 Weimar Tel.: 03643 / 4698764		Plandarstellung: Verkehrszeichenplan: Baustellensicherung Bauphase 1 (2020)	
Maßstab: ohne Plan 2/2 14.10.2019			680 / 410 mm