



Detailplan
Seite 2

Standort Parkbuchten

VZ 283- Aufbau
3 Werkzeuge
vor Baubeginn


ab
05.08. 7 h

Datum		Name		 AVS Verkehrssicherung GmbH Burghof 1 · 51491 Overath Niederlassung Mellingen Hirtenlosr. 2 99441 Mellingen	Projekt-Nr.: 185-24-0285	
gez.	19.06.24	A. Felsch			Auftraggeber: DIE PROFIS IN THÜRINGEN	
geä.					Bauzeit: 05.08.-09.08.24	
Maßstab		Wandersleben, Lindenstraße			Blatt	
ohne		Deckensanierung			1 / 3	

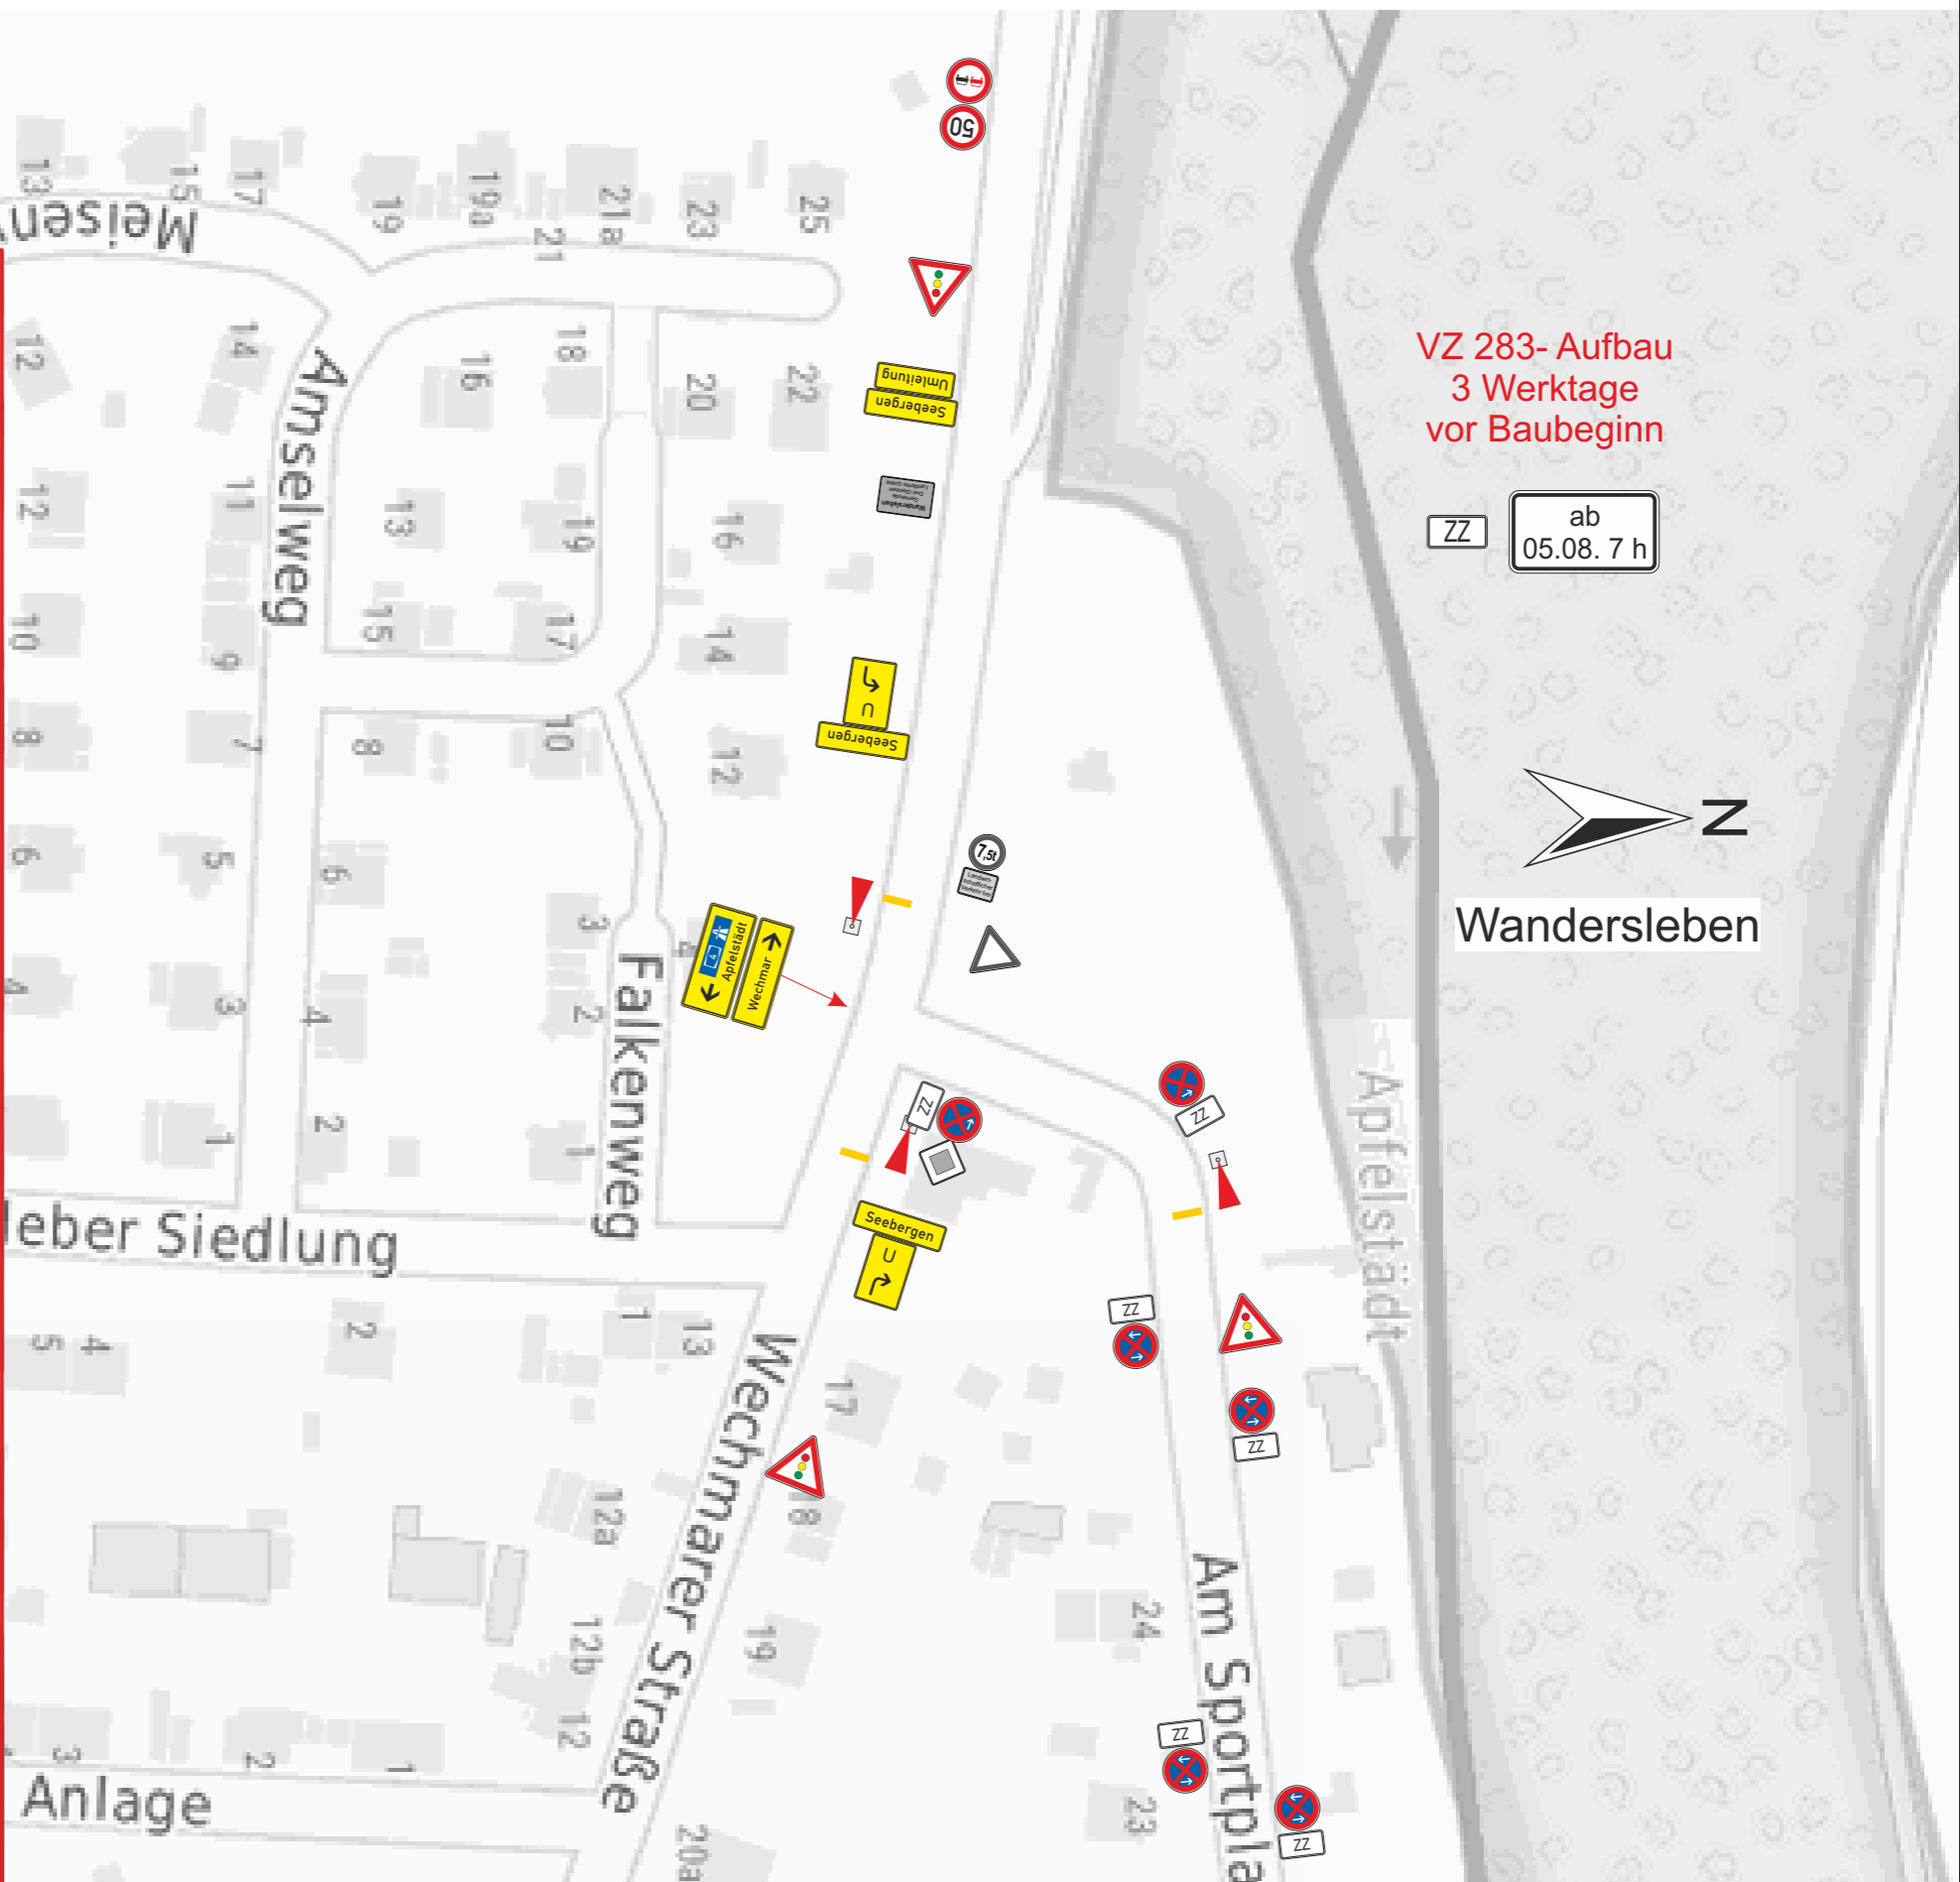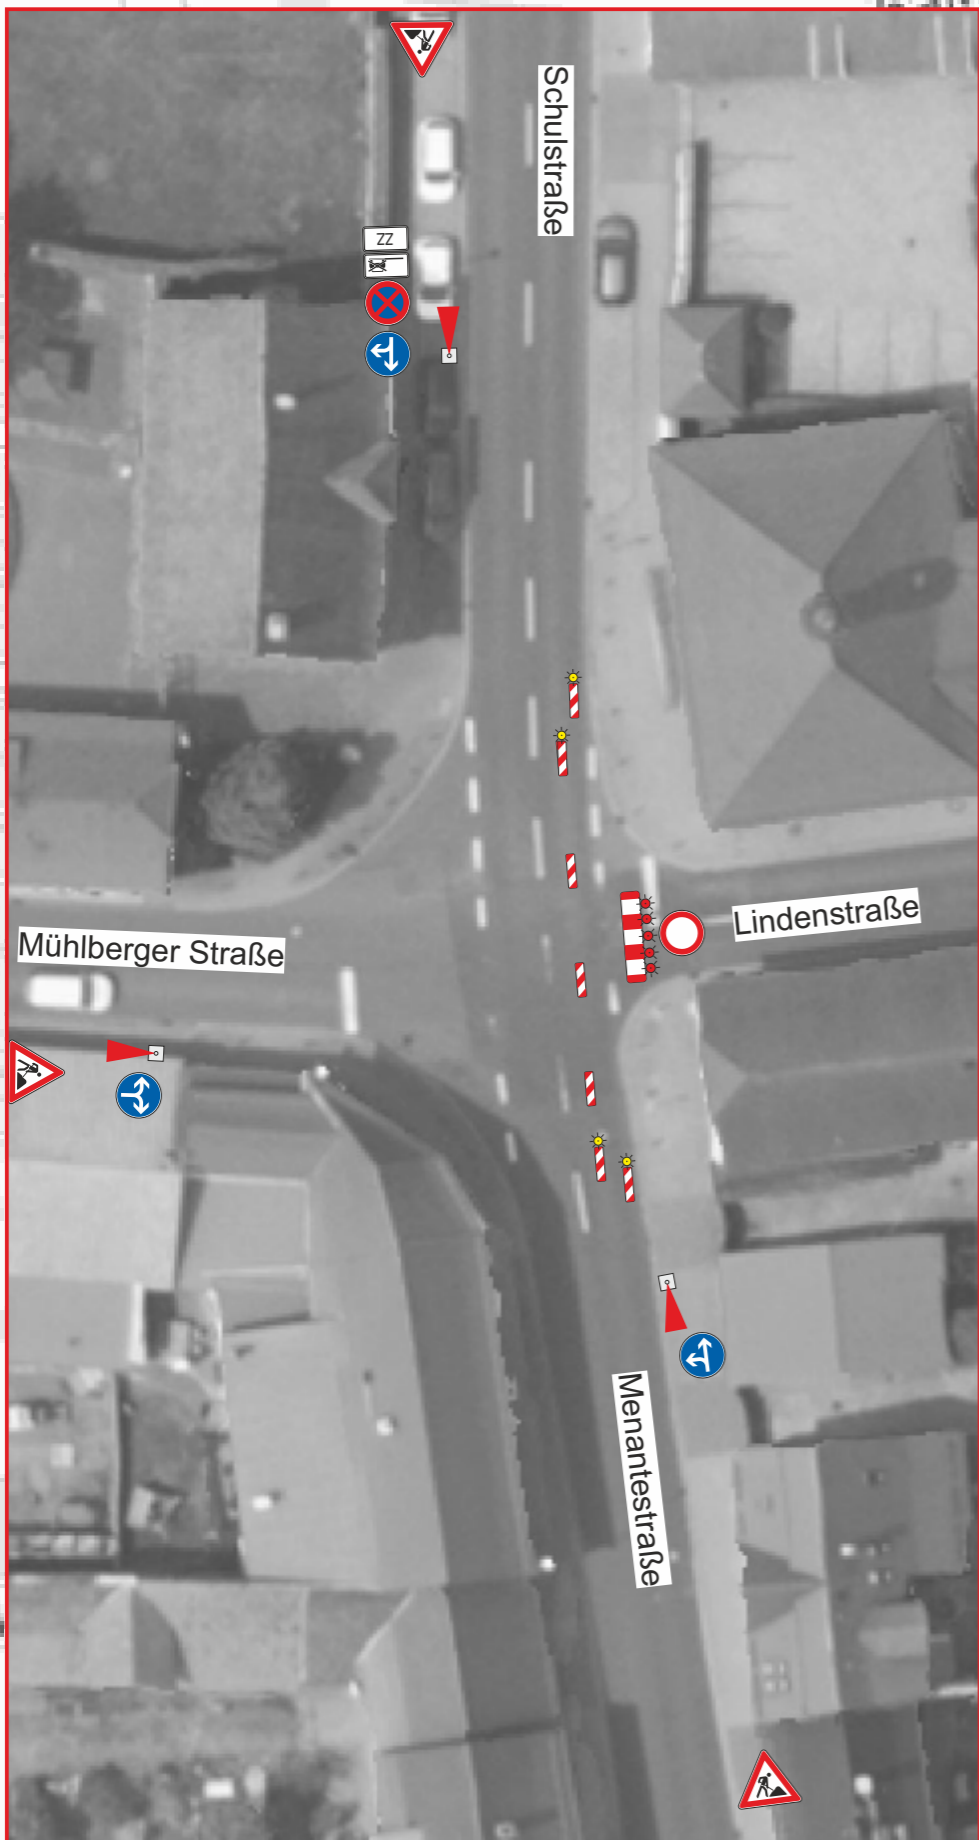




VZ 283- Aufbau
3 Werkzeuge
vor Baubeginn

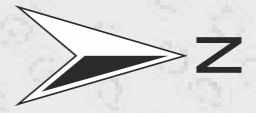ZZ ab
05.08. 7 h



Wandersleben

Datum		Name		 AVS AVS Verkehrssicherung GmbH Burghof 1 · 51491 Overath Niederlassung Mellingen Hirtenlosstr. 2 90441 Mellingen	T +49 (0) 36453 712-0 F +49 (0) 36453 712-22 mellingen@avs-verkehrssicherung.de www.avs-verkehrssicherung.de		Projekt-Nr.:	185-24-0285
gez.	19.06.24	A. Felsch			Auftraggeber:	 WAGNER DIE PROFIS IN THÜRINGEN		
geä.					Bauzeit:	05.08.-09.08.24		
Maßstab		Wandersleben, Lindenstraße				Blatt		
ohne		Deckensanierung				2 / 3		

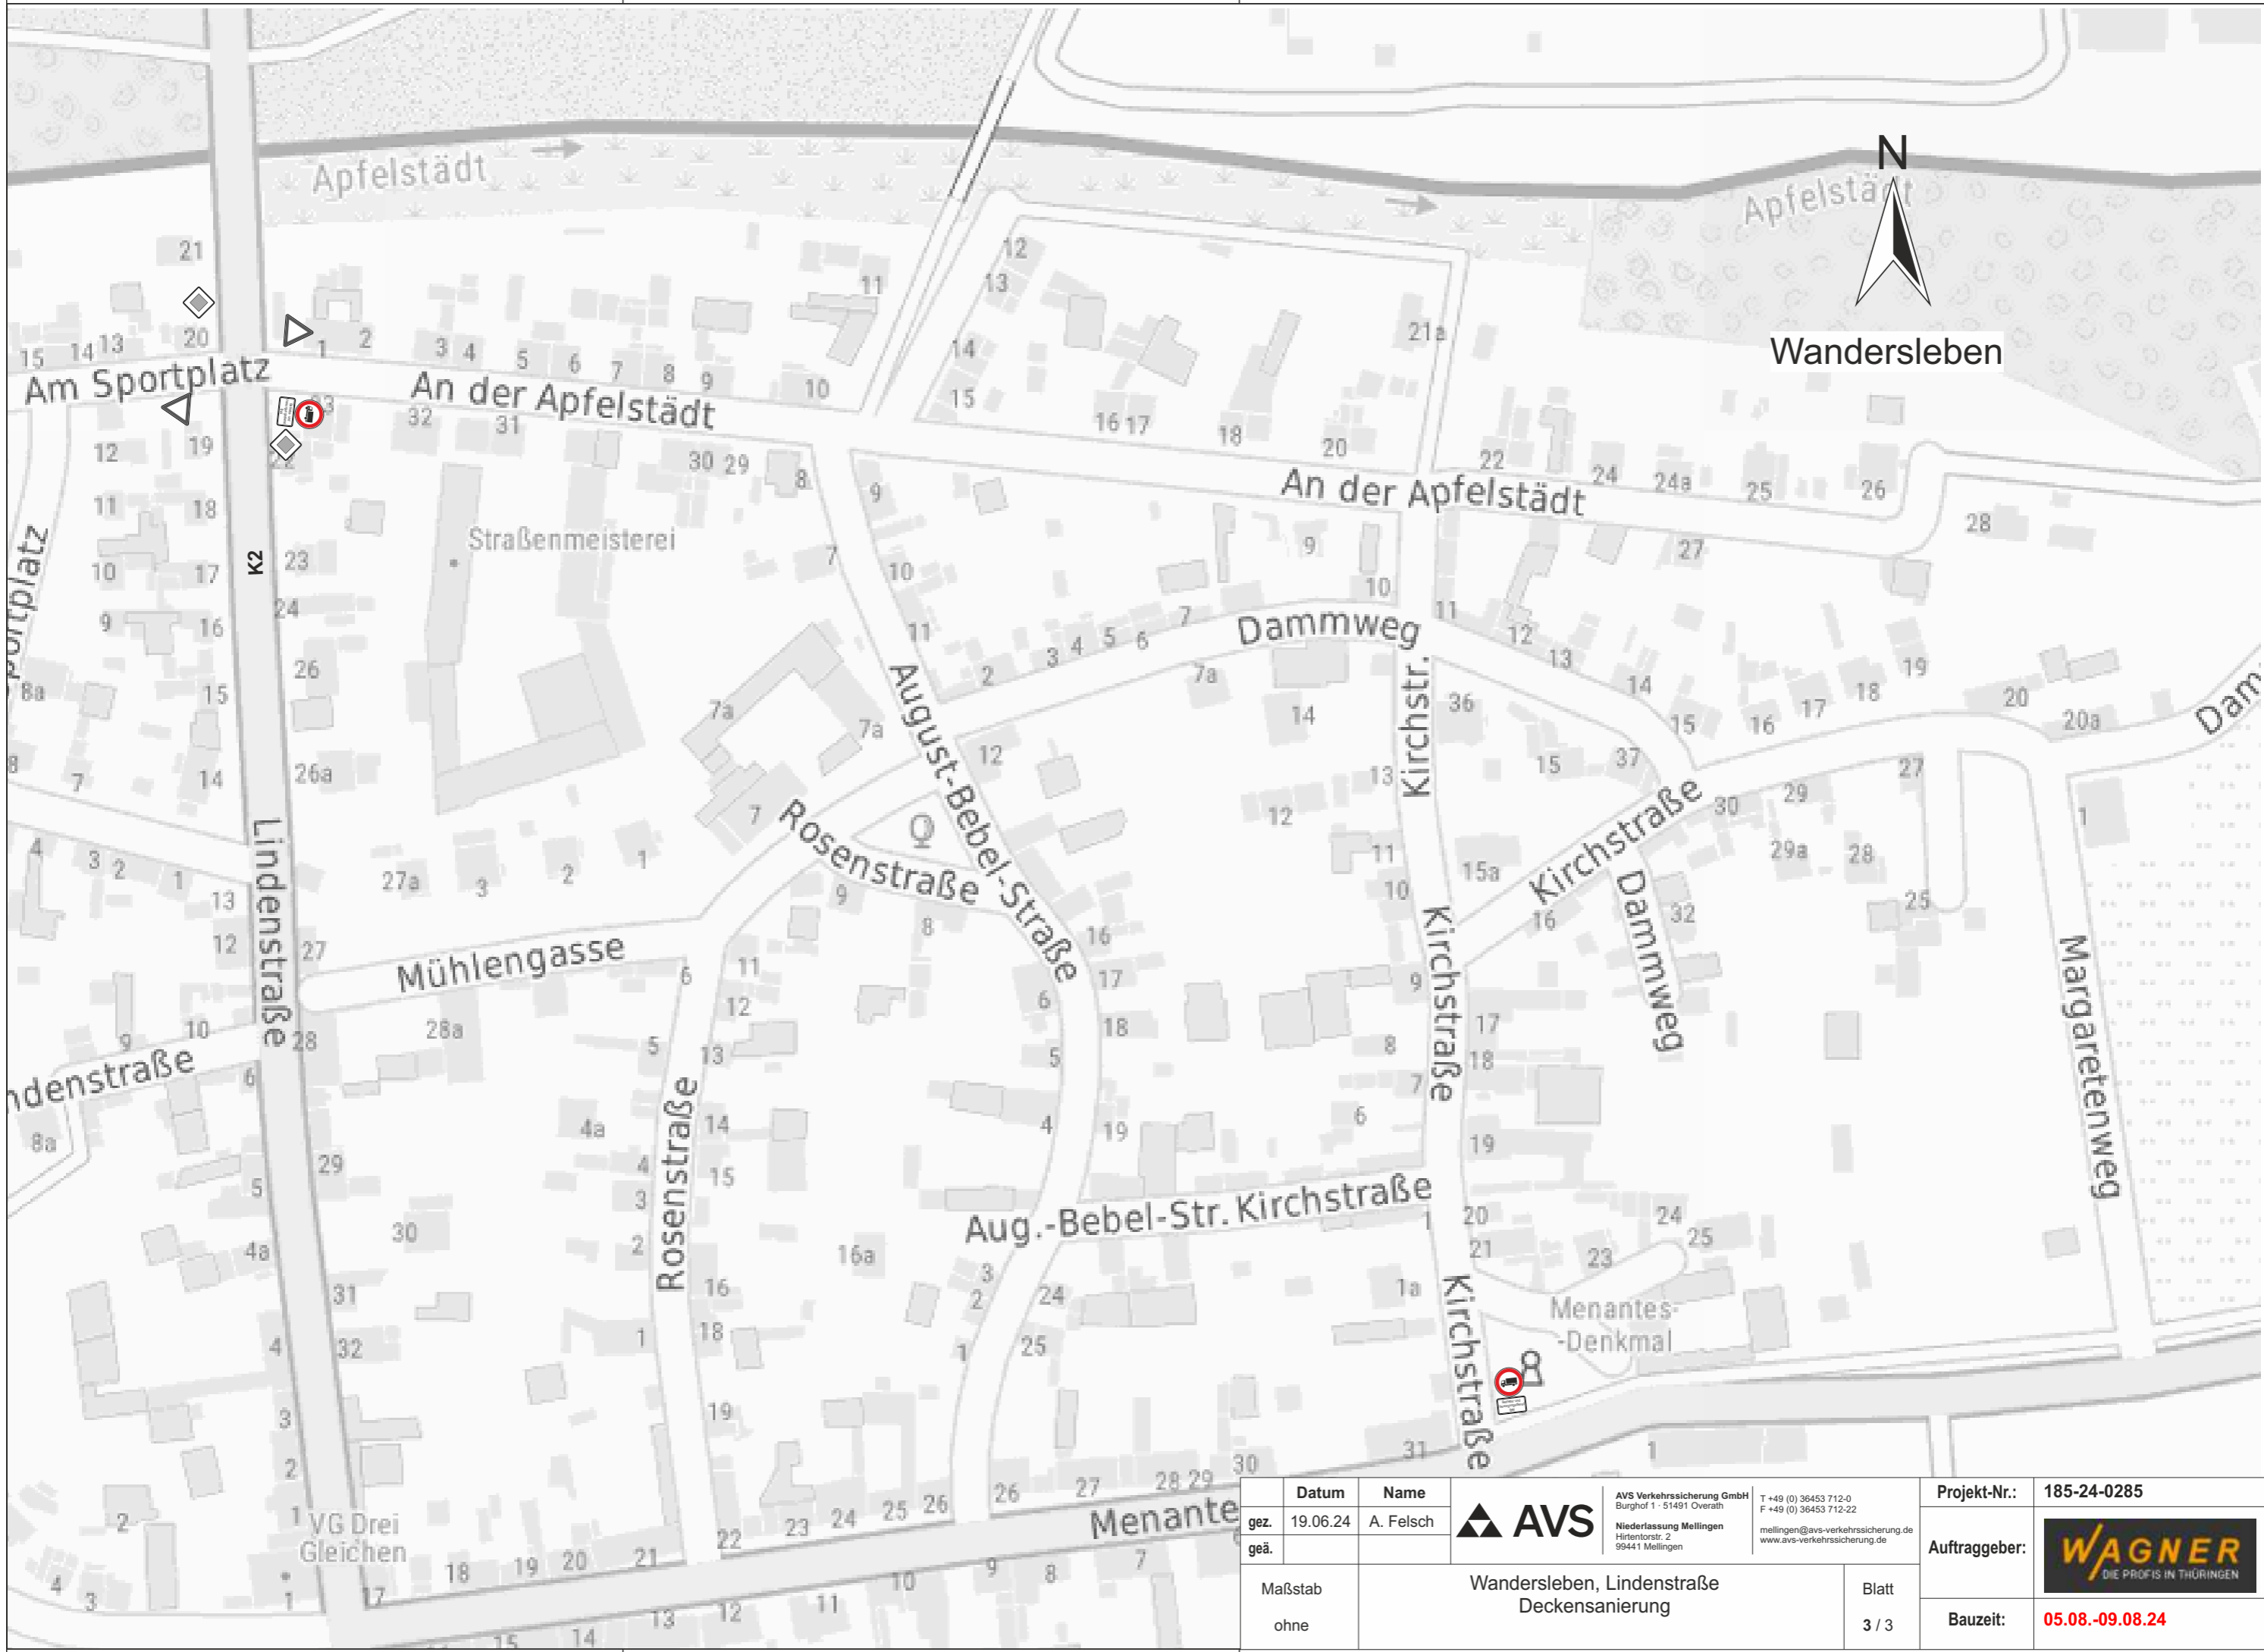

Wandersleben

Datum gez. 19.06.24 geä.		Name A. Felsch		 AVS <small>AVS Verkehrssicherung GmbH Burghof 1 · 51491 Overath Niederlassung Mellingen Hirtenstr. 2 99441 Mellingen</small>	<small>T +49 (0) 36453 712-0 F +49 (0) 36453 712-22 mellingen@avs-verkehrssicherung.de www.avs-verkehrssicherung.de</small>	Projekt-Nr.: 185-24-0285
Maßstab ohne		Wandersleben, Lindenstraße Deckensanierung				Auftraggeber:  WAGNER <small>DIE PROFIS IN THÜRINGEN</small>
				Blatt 3 / 3		