



## FLÄCHENNUTZUNGSPLAN DER GEMEINDE DREI GLEICHEN Landkreis Gotha


- Ortsteile, Teil 2 -

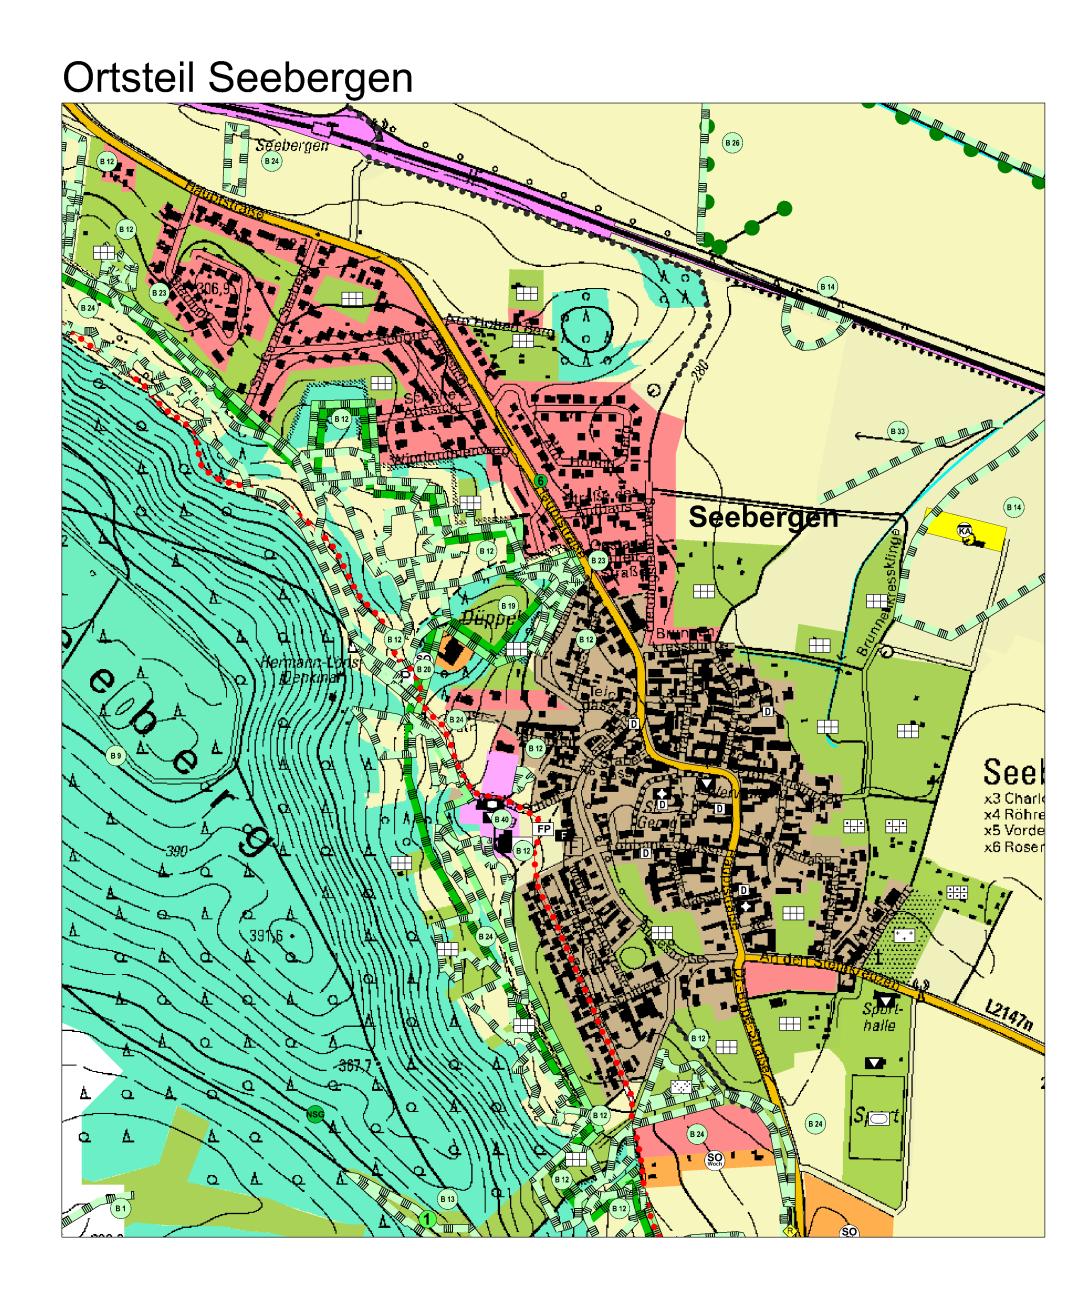

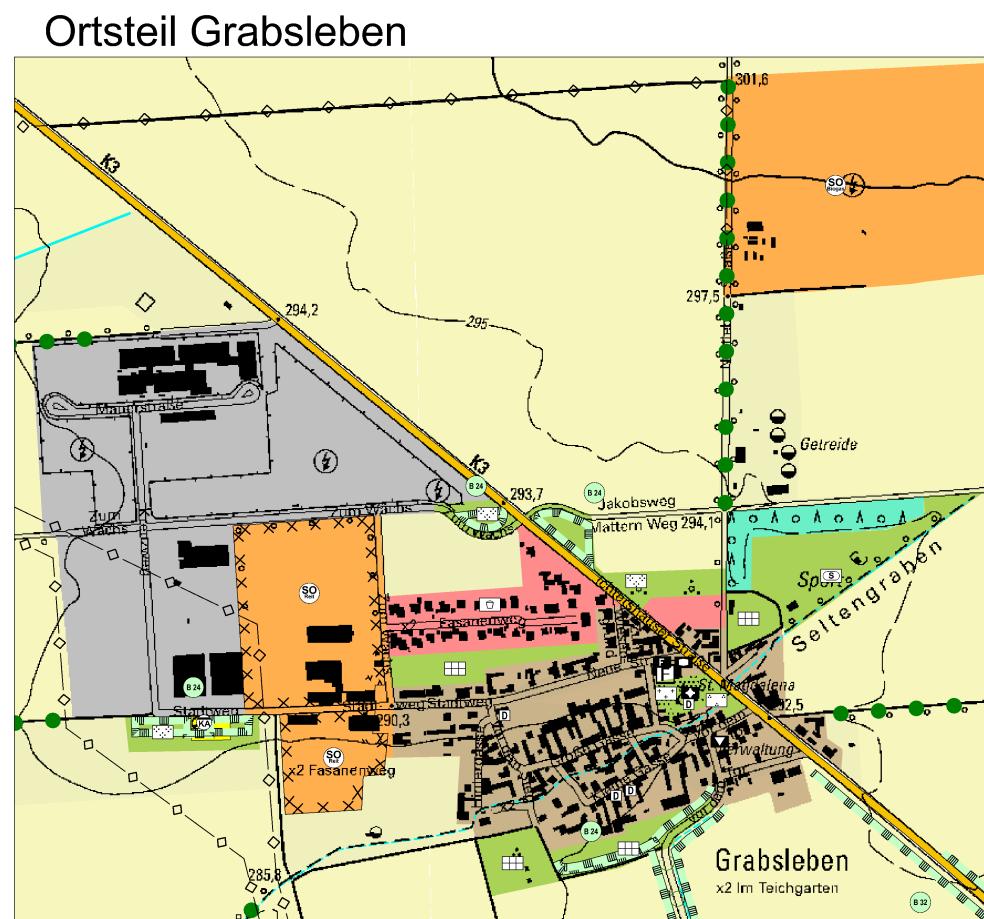


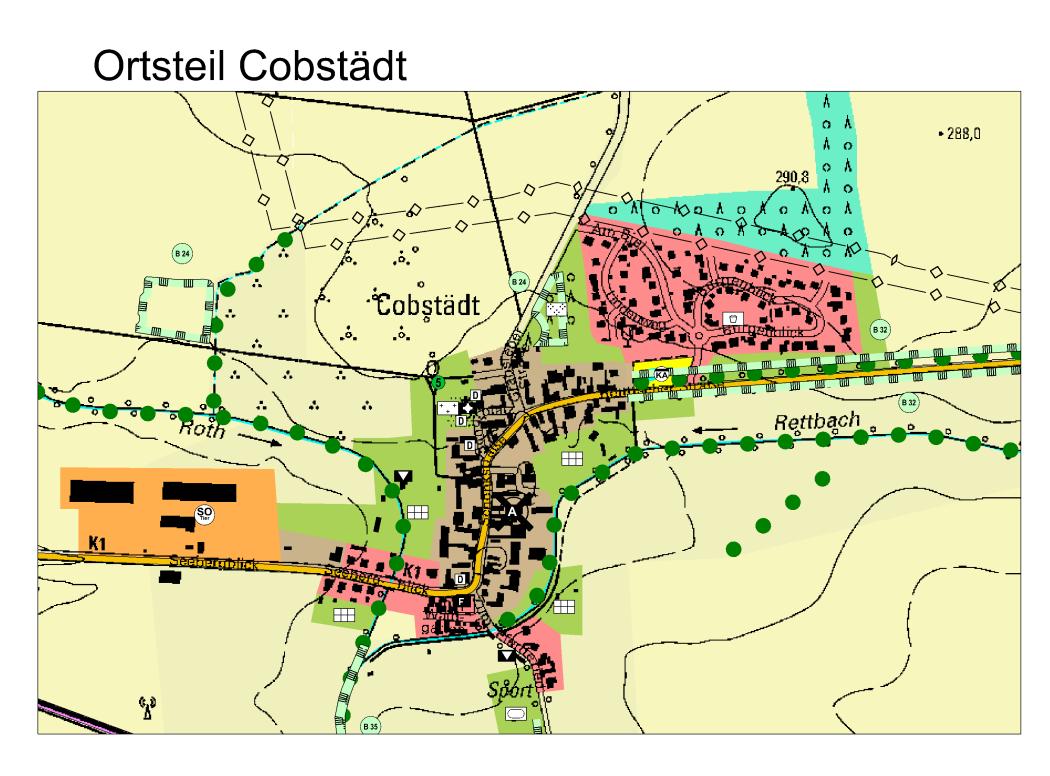


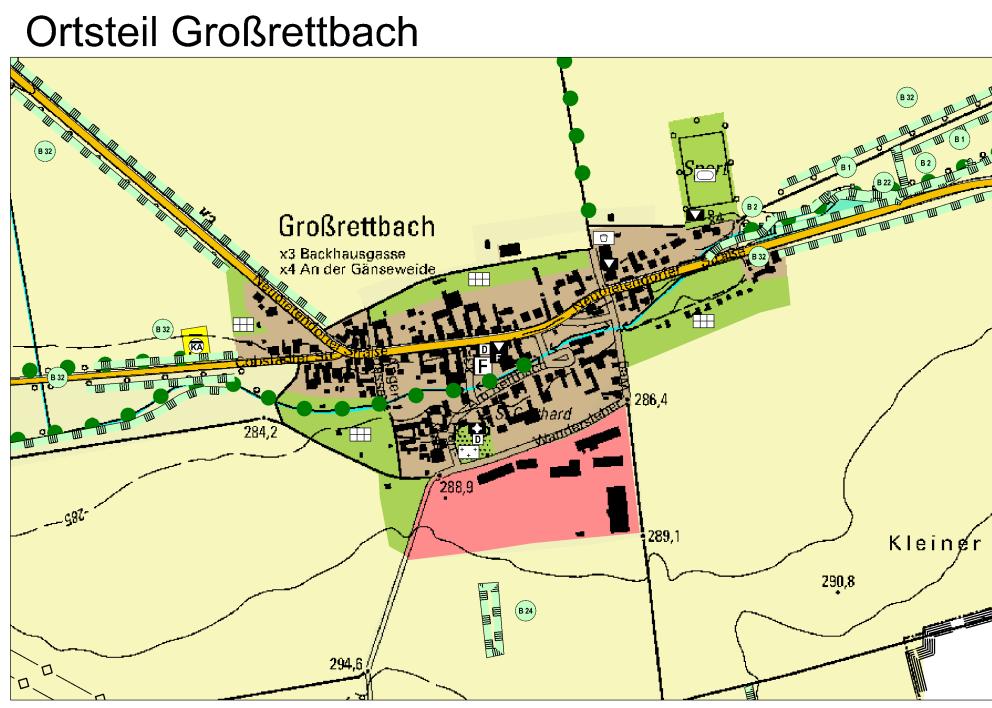

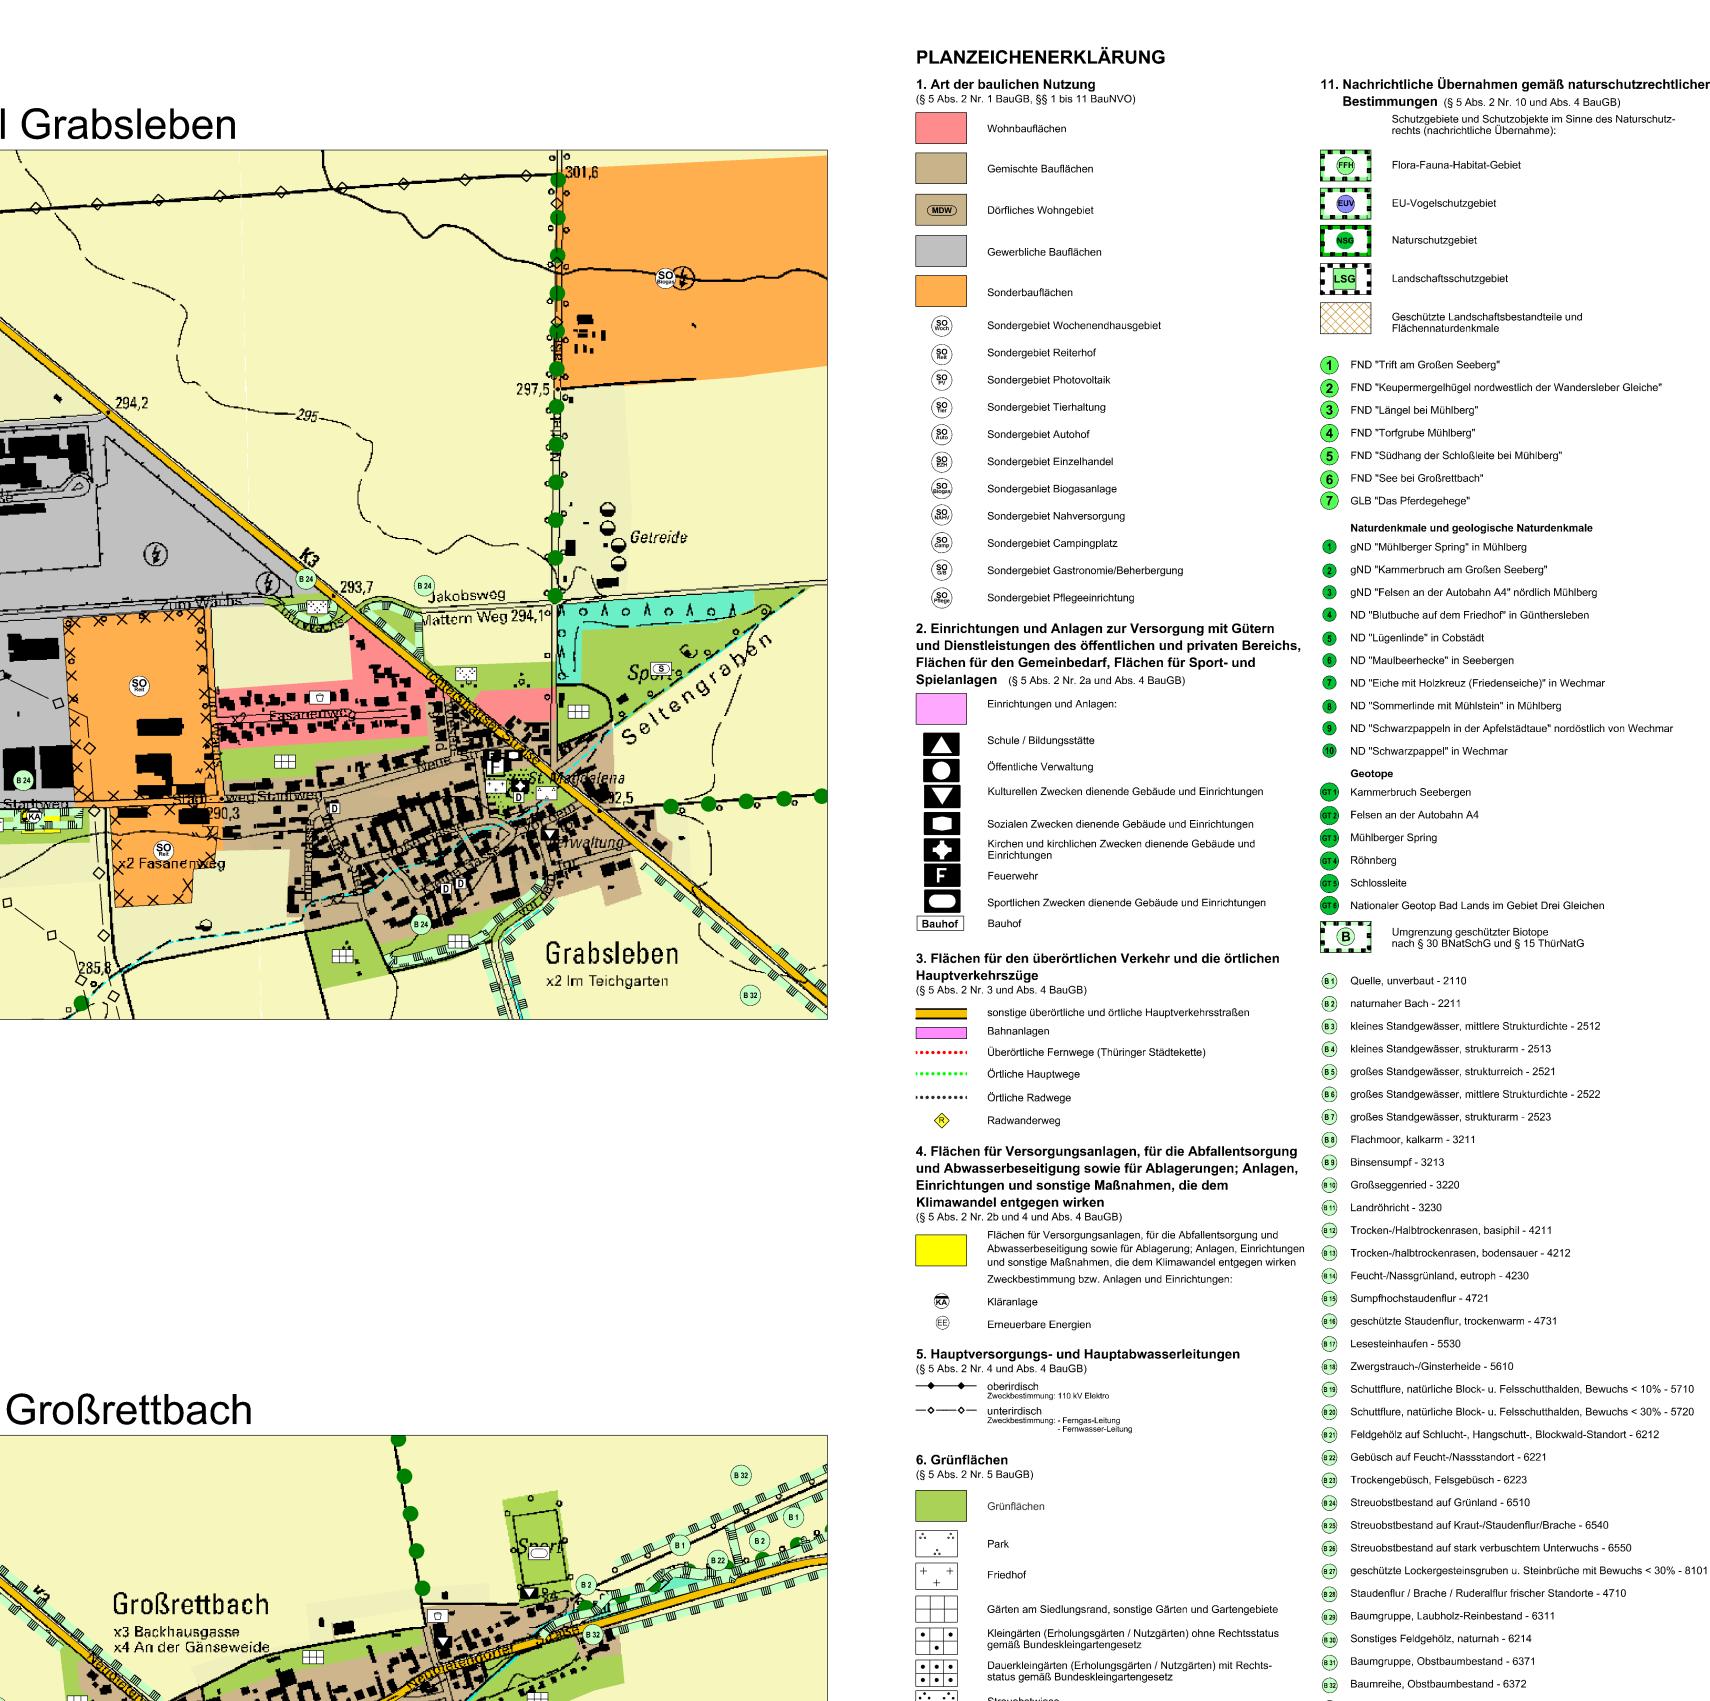



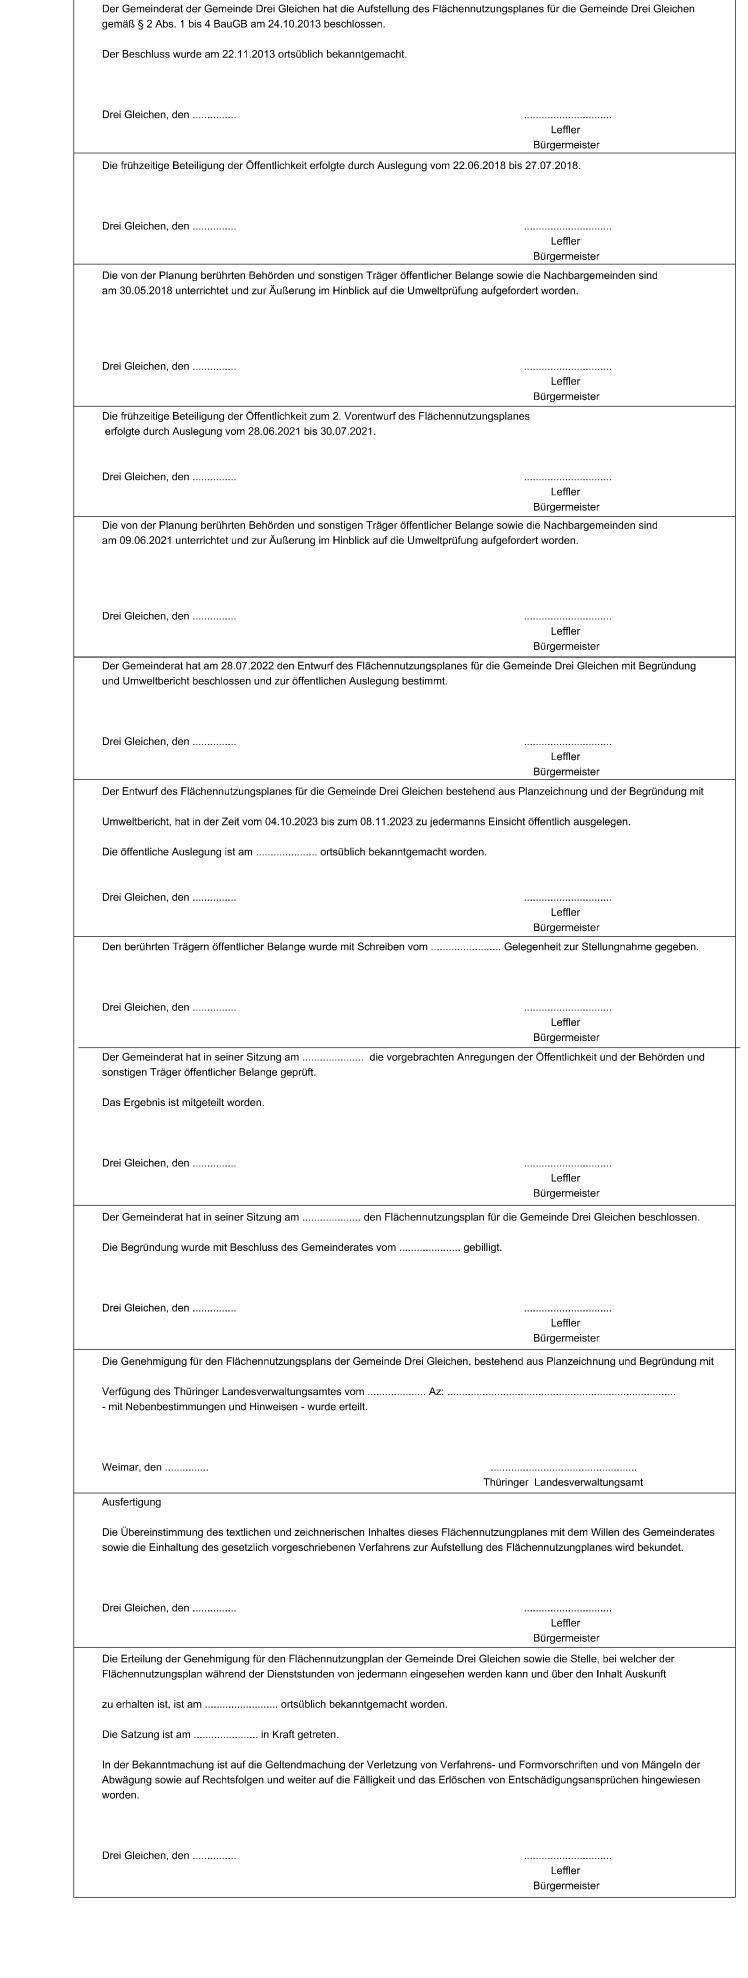


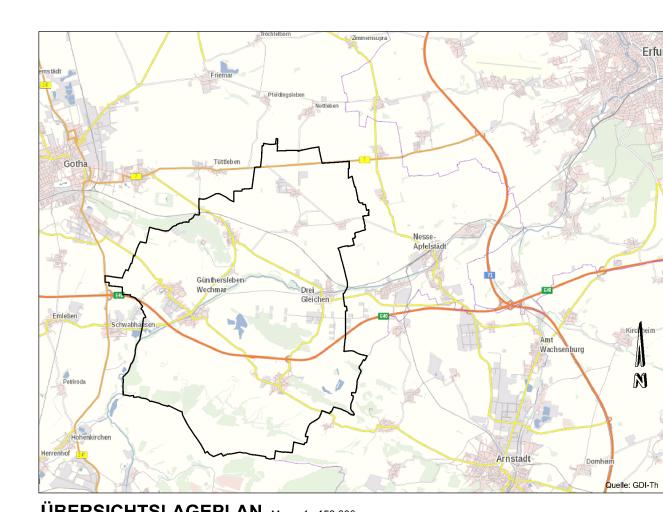

ÜBERSICHTSLAGEPLAN M ca. 1 : 150.000

			2. EN	I
+	+ + + + + + + + + + + +	+	+ + +	+
+	planungsgruppe 91	+	entwurf Fries	
+		+	gezeichnet	
+	Ingenieurgesellschaft  Landschaftsarchitekten I Stadtplaner I Architekten + + www.planungsgruppe91.de info@planungsgruppe91.de	+	Fries	
+	+ + + + + + + + + + + + + + + + + + +	+	<mark>datum</mark> Mai 2024	
+	Gemeinde Drei Gleichen	+	projekt	
+	99869 Drei Gleichen OT Wandersleben · Schulstraße 1	+	213.821	+
+	projekt	+	+ + +	+
+	FLÄCHENNUTZUNGSPLAN	+	+ + +	+
+	- Ortsteile, Teil 2 -	+	blatt	
+	planbezeichnung	+	1.5	
	2. ENTWURF		1.0	
+	Planzeichnung (Teil A) - textliche Festsetzungen (Teil B)	+	+ + +	+
+	wlessessesses	+	massstab	
	planverfasser			
+	planungsgruppe 91 Ingenieurgesellschaft	+	1:5.000	
	Jägerstr. 7   99867 Gotha   T 03621 - 29159   F 03621 - 29160		1.5.000	



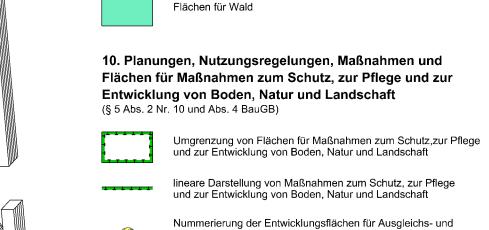

 Grünverbindung, Gehölze - Bestand O O Grünverbindung, Gehölze - Planung

(§ 5 Abs. 2 Nr. 9 und Abs. 4 BauGB)

9. Flächen für die Landwirtschaft und Wald

Flächen für die Landwirtschaft

Ersatzmaßnahmen entsprechend der Tabelle 9.1 des Umweltberichtes zum Flächennutzungsplan